


3½-Zimmer-Wohnung Erdgeschoss

WHG-NR.
EGA Hausteil A

NETTOWOHNFLÄCHE
103 m²

AUSSENFLÄCHE
101 m²

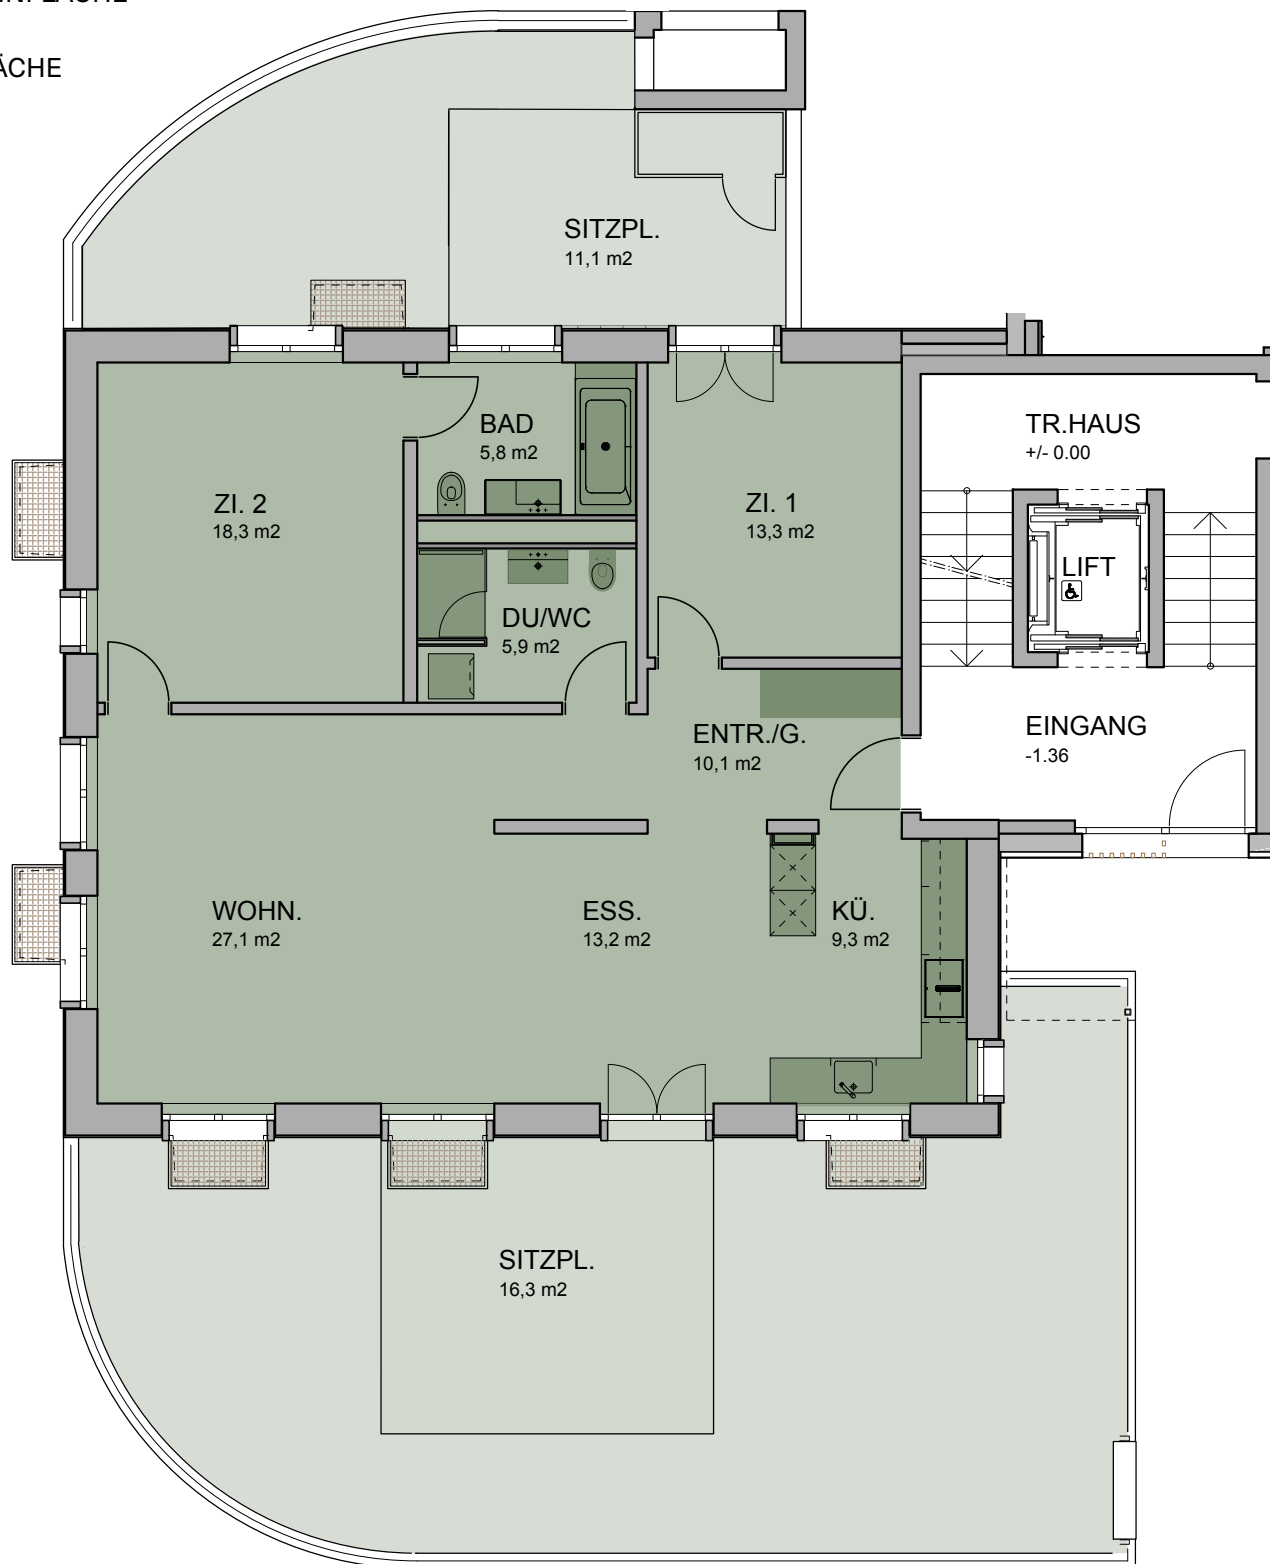

Alle Angaben sind Circaangaben. Änderungen bleiben vorbehalten.



1:100 0 1 2 5m